


GRAFIČKI PRIKAZ OBJEKATA U PODZONI 1A

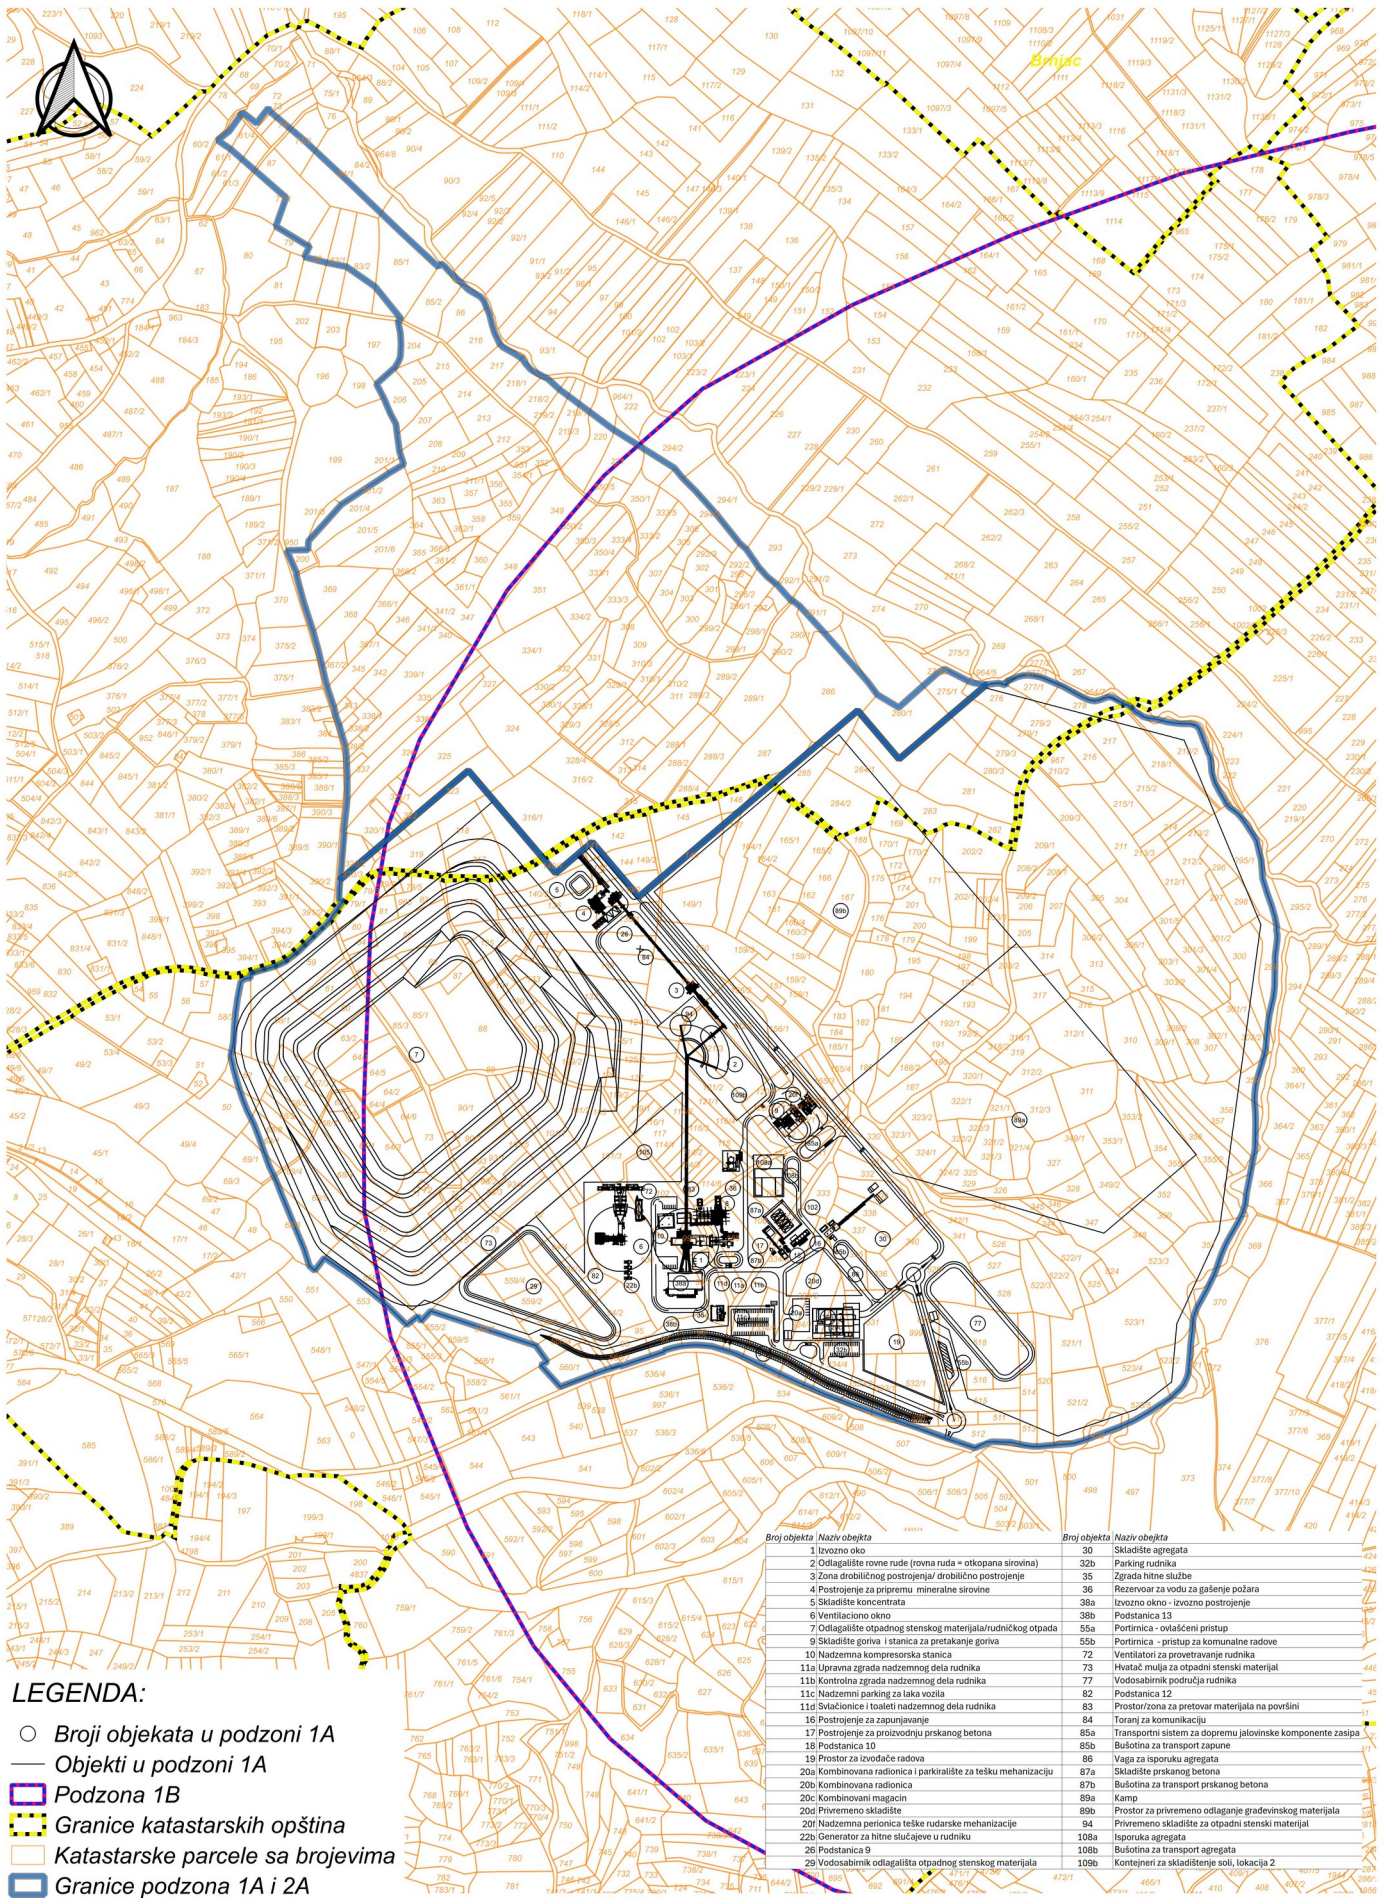

LEGENDA:

- Broji objekata u podzoni 1A
- Objekti u podzoni 1A
- ▭ Podzona 1B
- ▭ Granice katastarskih opština
- ▭ Katastarske parcele sa brojevima
- ▭ Granice podzona 1A i 2A

| Broj objekta | Naziv objekta | Broj objekta | Naziv objekta |
|--------------|--|--------------|---|
| 1 | Izvozna kuća | 30 | Skvadište agregata |
| 2 | Odlagalište rovne rude (rovna ruda = otkopana sirovina) | 32b | Parking rudnika |
| 3 | Zona drobljeničnog postrojenja/ drobljenično postrojenje | 35 | Zgrada hitne službe |
| 4 | Postrojenje za pripremu mineralne sirovine | 36 | Rezervoar za vodu za gašenje požara |
| 5 | Skvadište koncentrata | 38a | Izvozna okno - izvozna postrojenje |
| 6 | Ventilaciono okno | 38b | Podstаница 13 |
| 7 | Odlagalište otpadnog stenskog materijala/rudničkog otpada | 55a | Portirnica - ovašćeni pristup |
| 9 | Skvadište goriva i stanica za pretakanje goriva | 55b | Portirnica - pristup za komunalne radove |
| 10 | Nadzemna kompresorska stanica | 72 | Ventilatori za provetranje rudnika |
| 11a | Upravna zgrada nadzemnog dela rudnika | 73 | Hvatač mulja za otpadni stenski materijal |
| 11b | Kontrolna zgrada nadzemnog dela rudnika | 77 | Vodosabirnik područja rudnika |
| 11c | Nadzemni parking za laka vozila | 82 | Podstаница 12 |
| 11d | Svlačionice i toaleti nadzemnog dela rudnika | 83 | Prostor/zona za pretovar materijala na površini |
| 16 | Postrojenje za zapunjavanje | 84 | Toranj za komunikaciju |
| 17 | Postrojenje za zapunjavanje prskanog betona | 85a | Transportni sistem za dopremu jalovinske komponente zaspaja |
| 18 | Podstаница 10 | 85b | Busotina za transport zapune |
| 19 | Prostor za izvlačenje radova | 96 | Vađa za isporuku agregata |
| 20a | Kombinovana radionica i parkiralište za tešku mehanizaciju | 87a | Skvadište prskanog betona |
| 20b | Kombinovana radionica | 87b | Busotina za transport prskanog betona |
| 20c | Kombinovani magacin | 89a | Kamp |
| 20d | Privremeno skvadište | 89b | Prostor za privremeno odlaganje građevinskog materijala |
| 20f | Nadzemna penionica teške rudarske mehanizacije | 94 | Privremeno skvadište za otpadni stenski materijal |
| 22a | Generator za hitne slučajeve u rudniku | 108a | Ispunak agregata |
| 26 | Podstаница 9 | 108b | Busotina za transport agregata |
| 29 | Vodosabirnik odlagališta otpadnog stenskog materijala | 109b | Kontejneri za skvadištenje soli, lokacija 2 |